IMPLANTATION 1/200

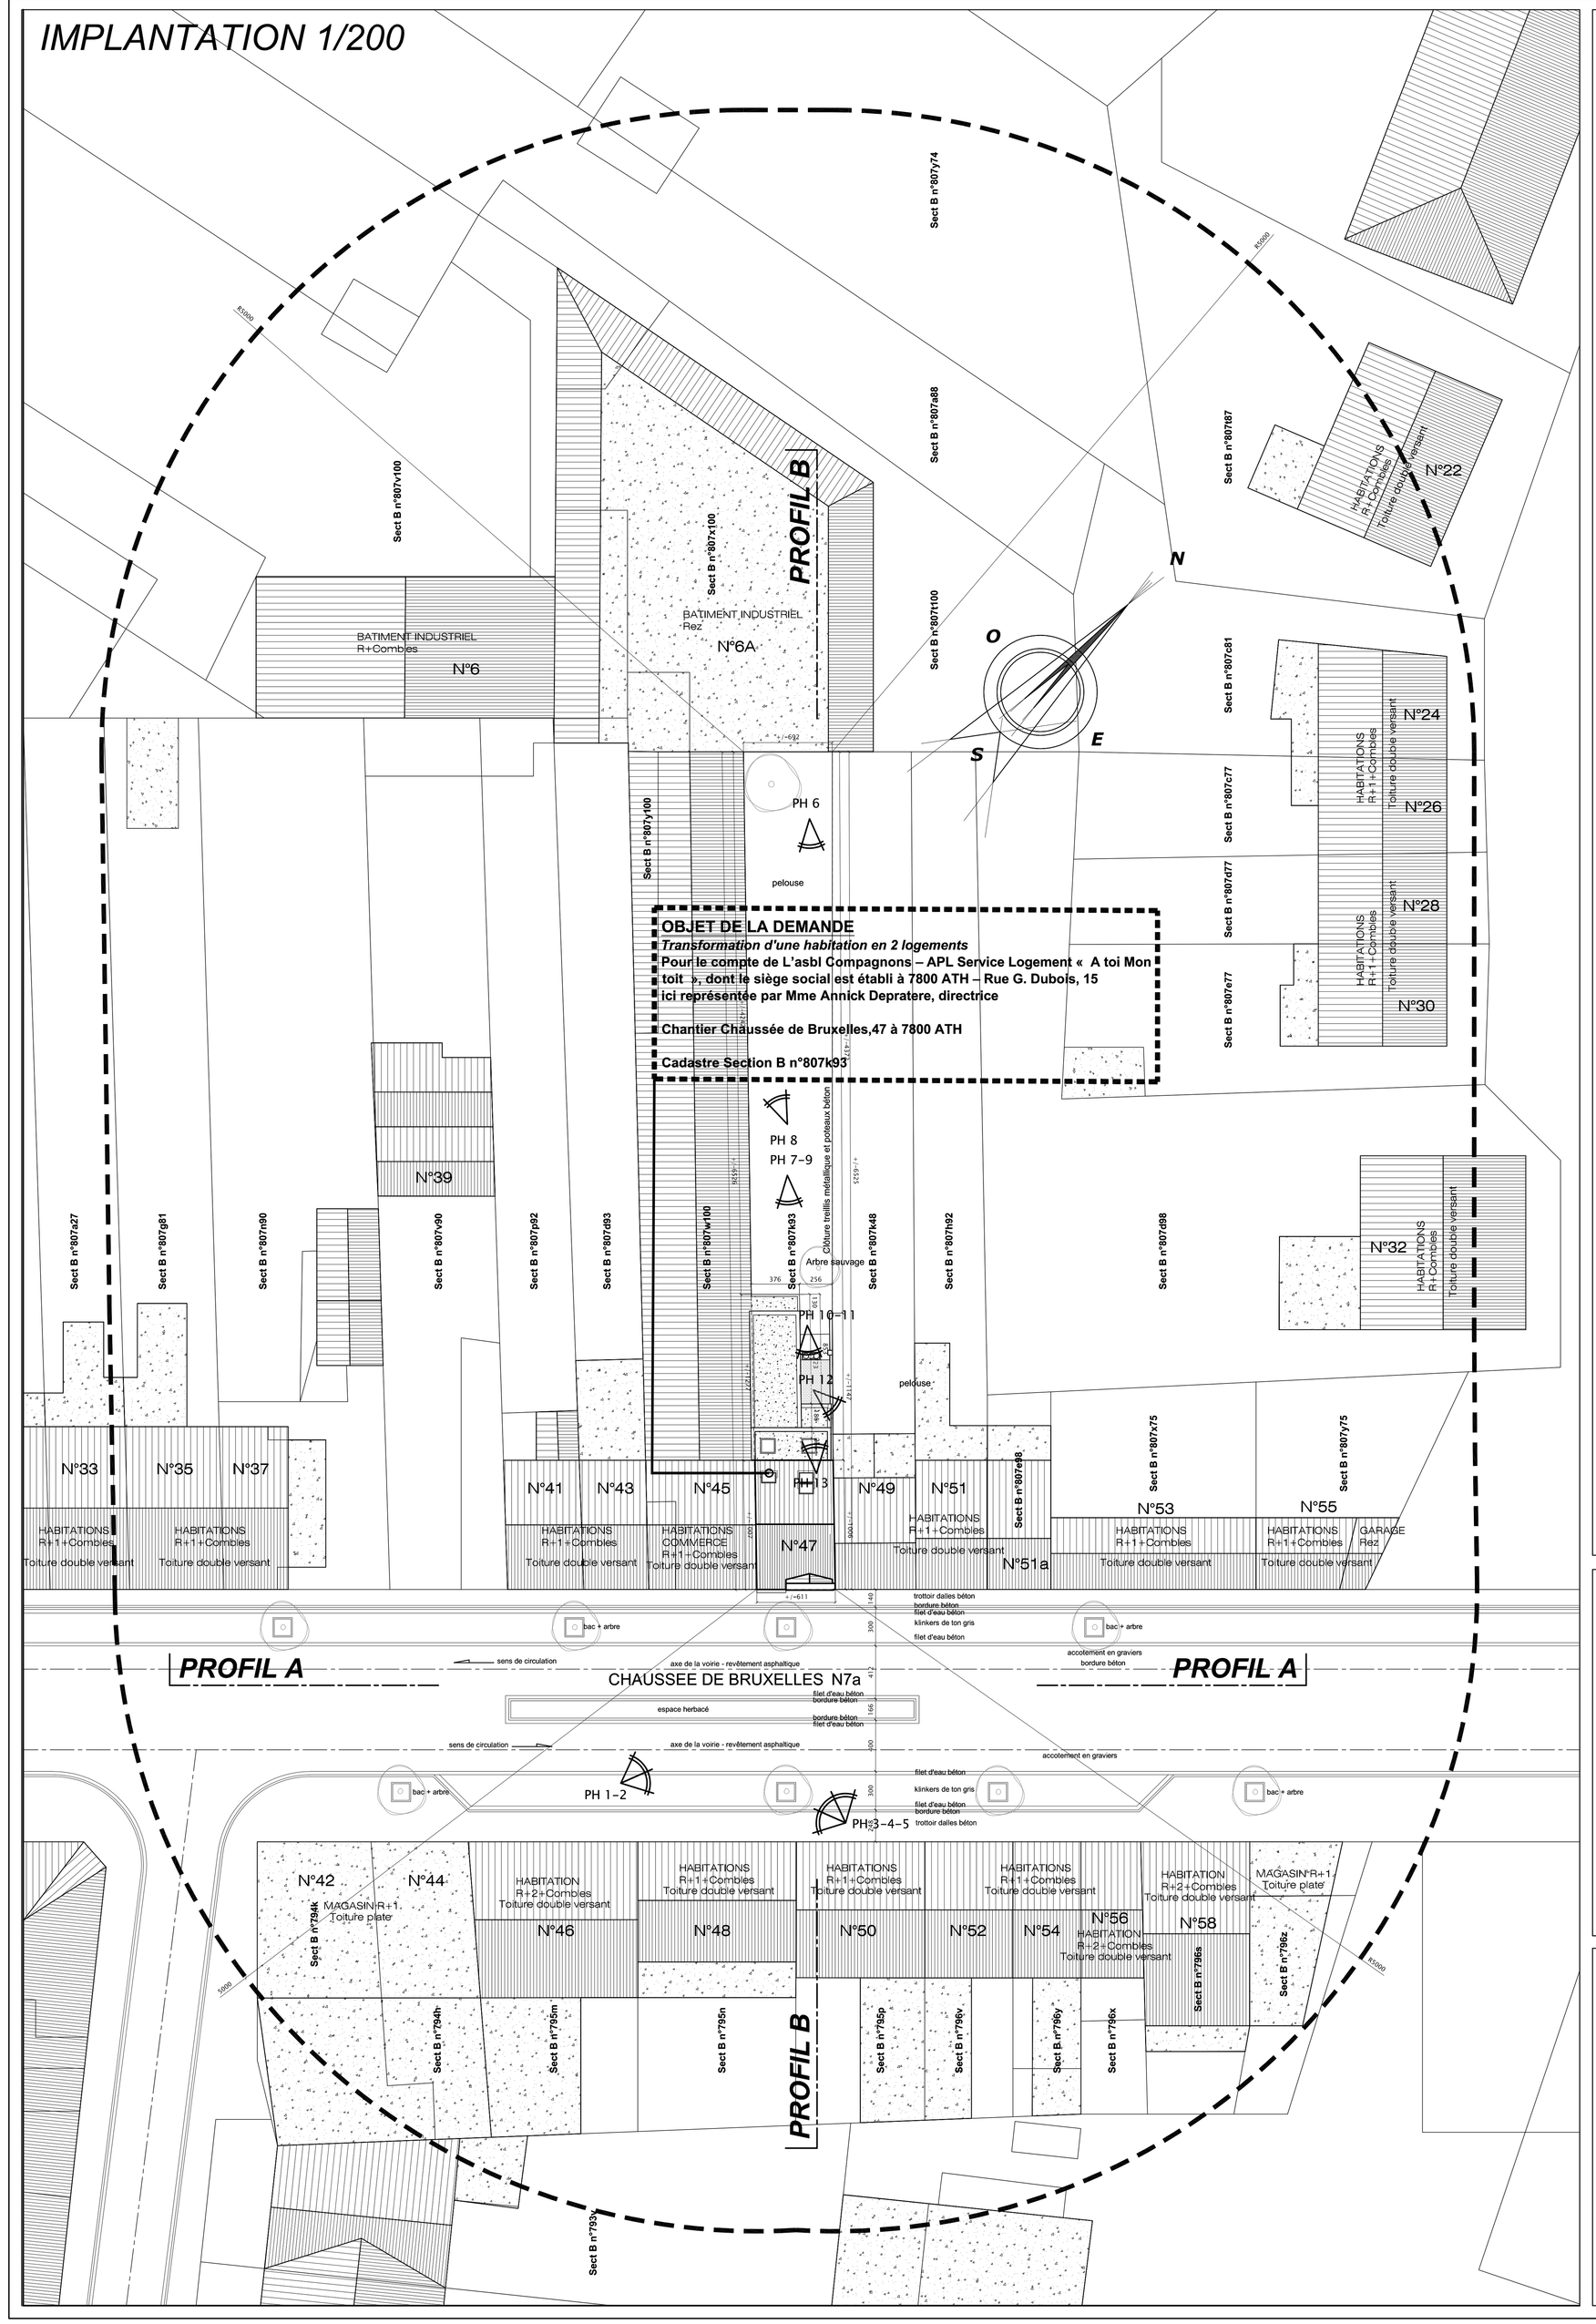

SOUS-SOL 1/50

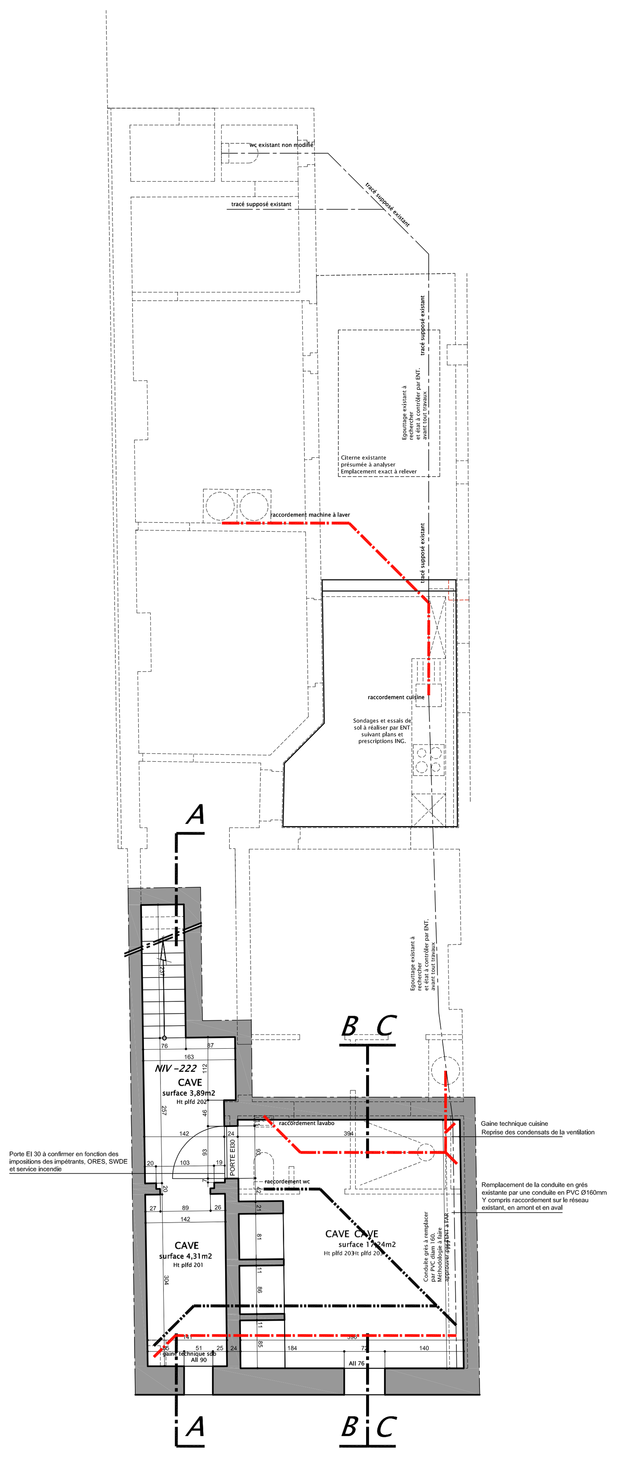

REZ 1/50

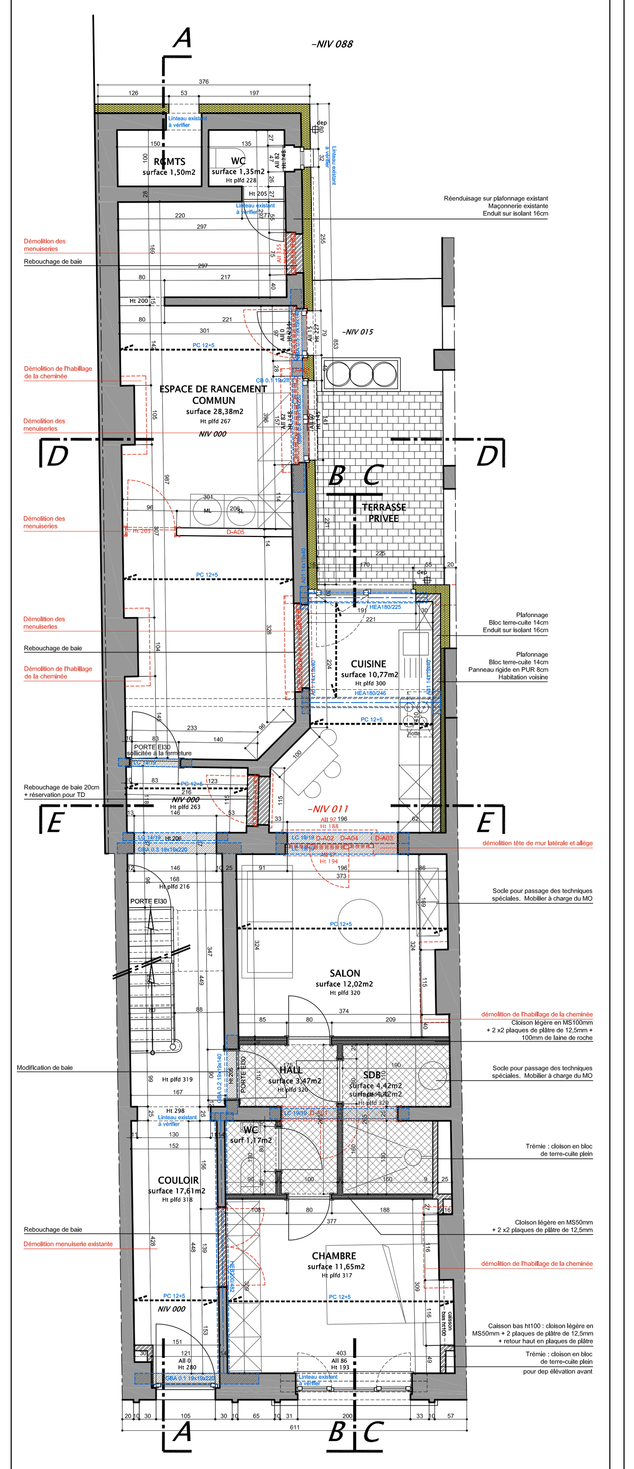
A
-NIV 088
-NIV 015
-NIV 011
ESPACE DE RANGEMENT COMMUN
surface 28,38m2
TERRASSE PRIVEE
CUISINE
SALON
surface 12,02m2
HALL
SDB
surface 4,42m2
WC
COULOIR
surface 17,61m2
CHAMBRE
